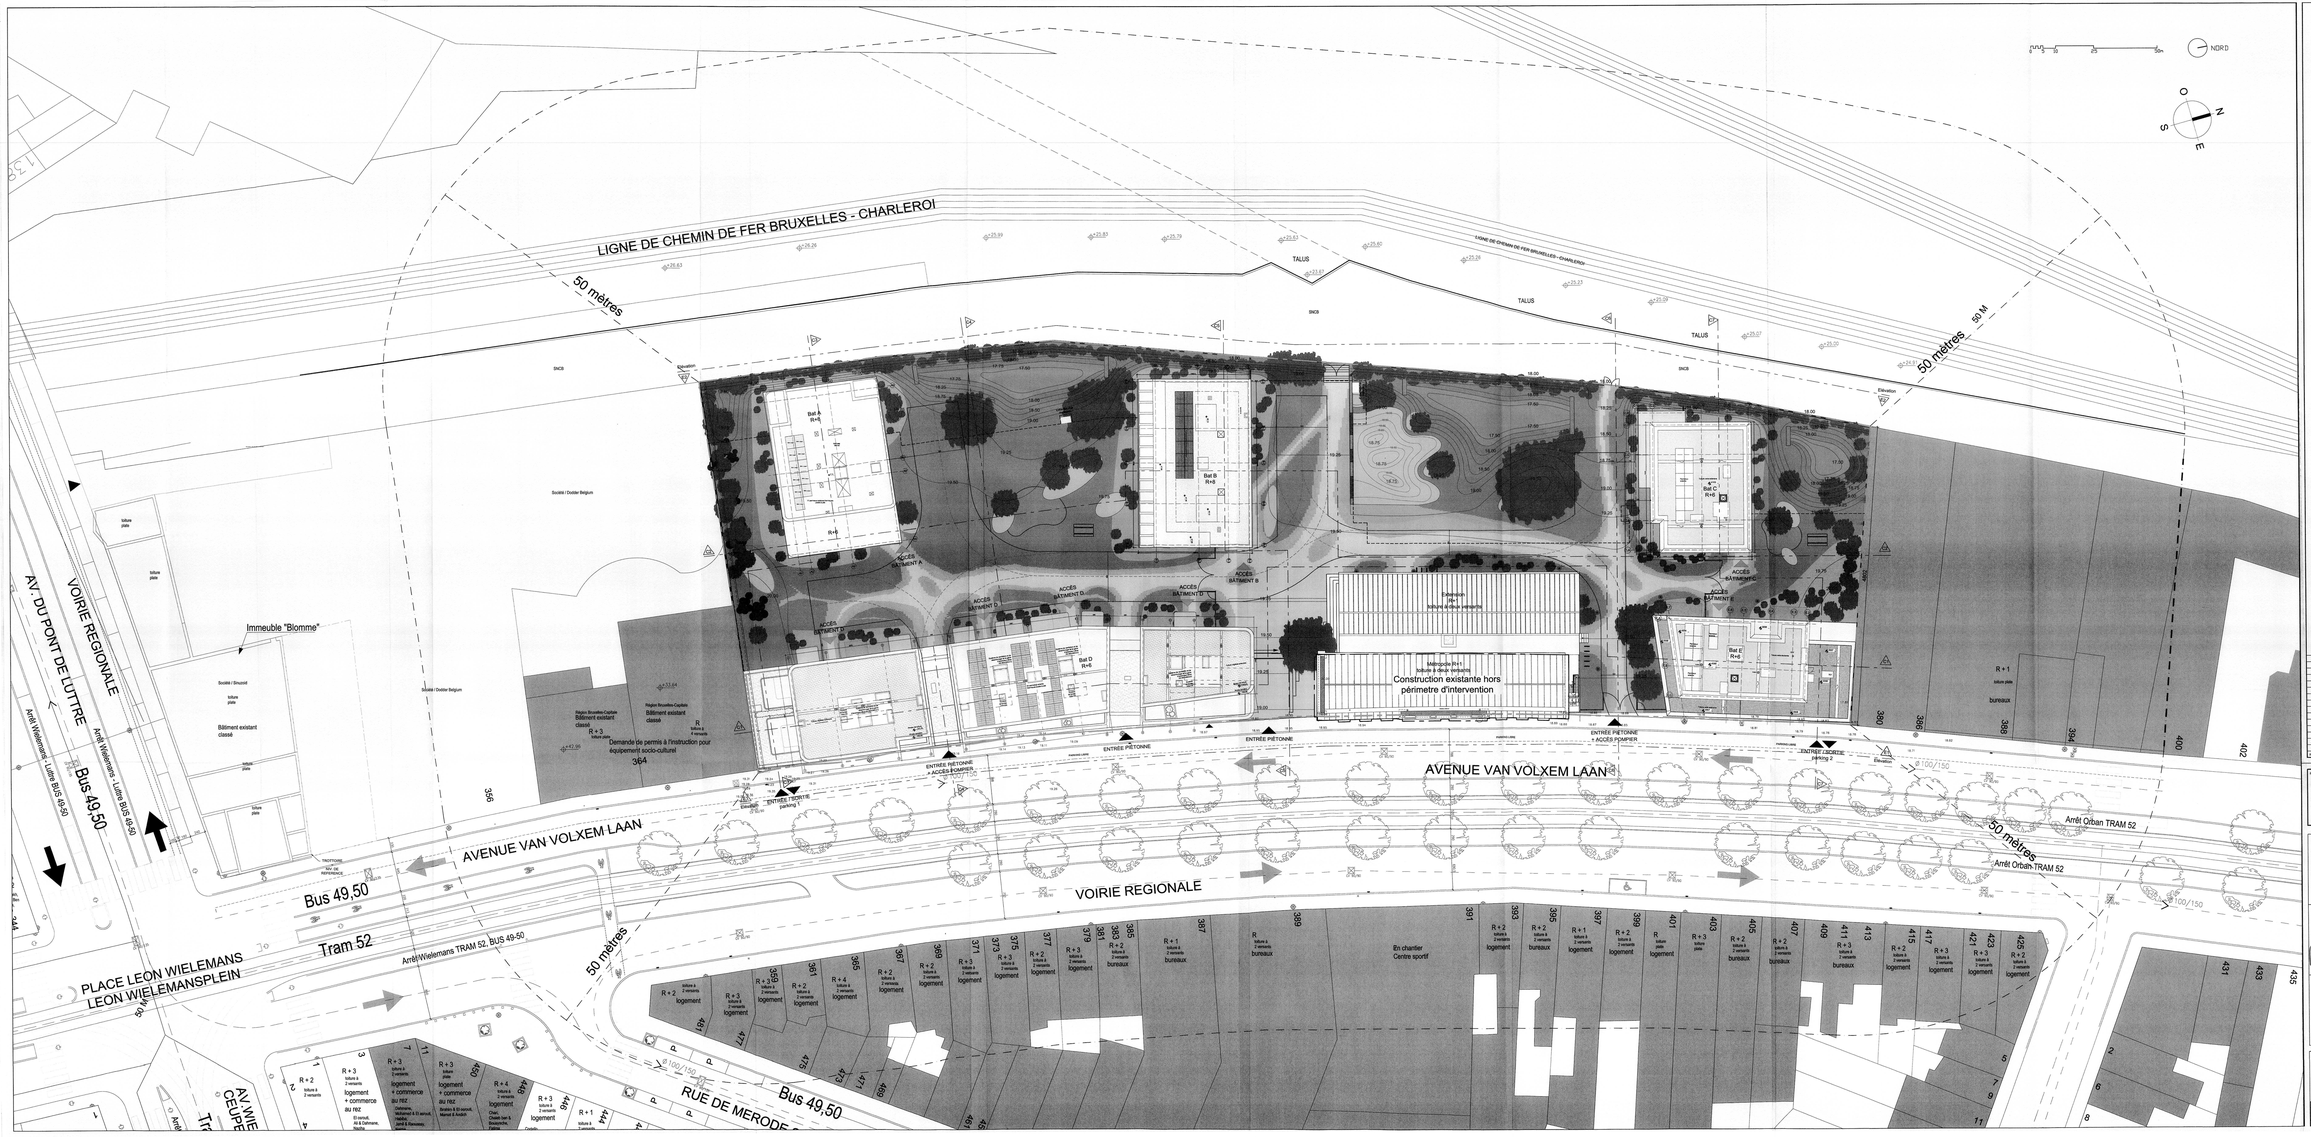















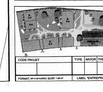

SITUATION

TITRE DU PLAN :
PLANS
Plan général d'implantation
Plan de localisation
Situation projetée

CODE PROJET	TYPE	LANGUE	PHASE	CODE	DOSSIER	NOM	NUMERO DU PLAN	IND


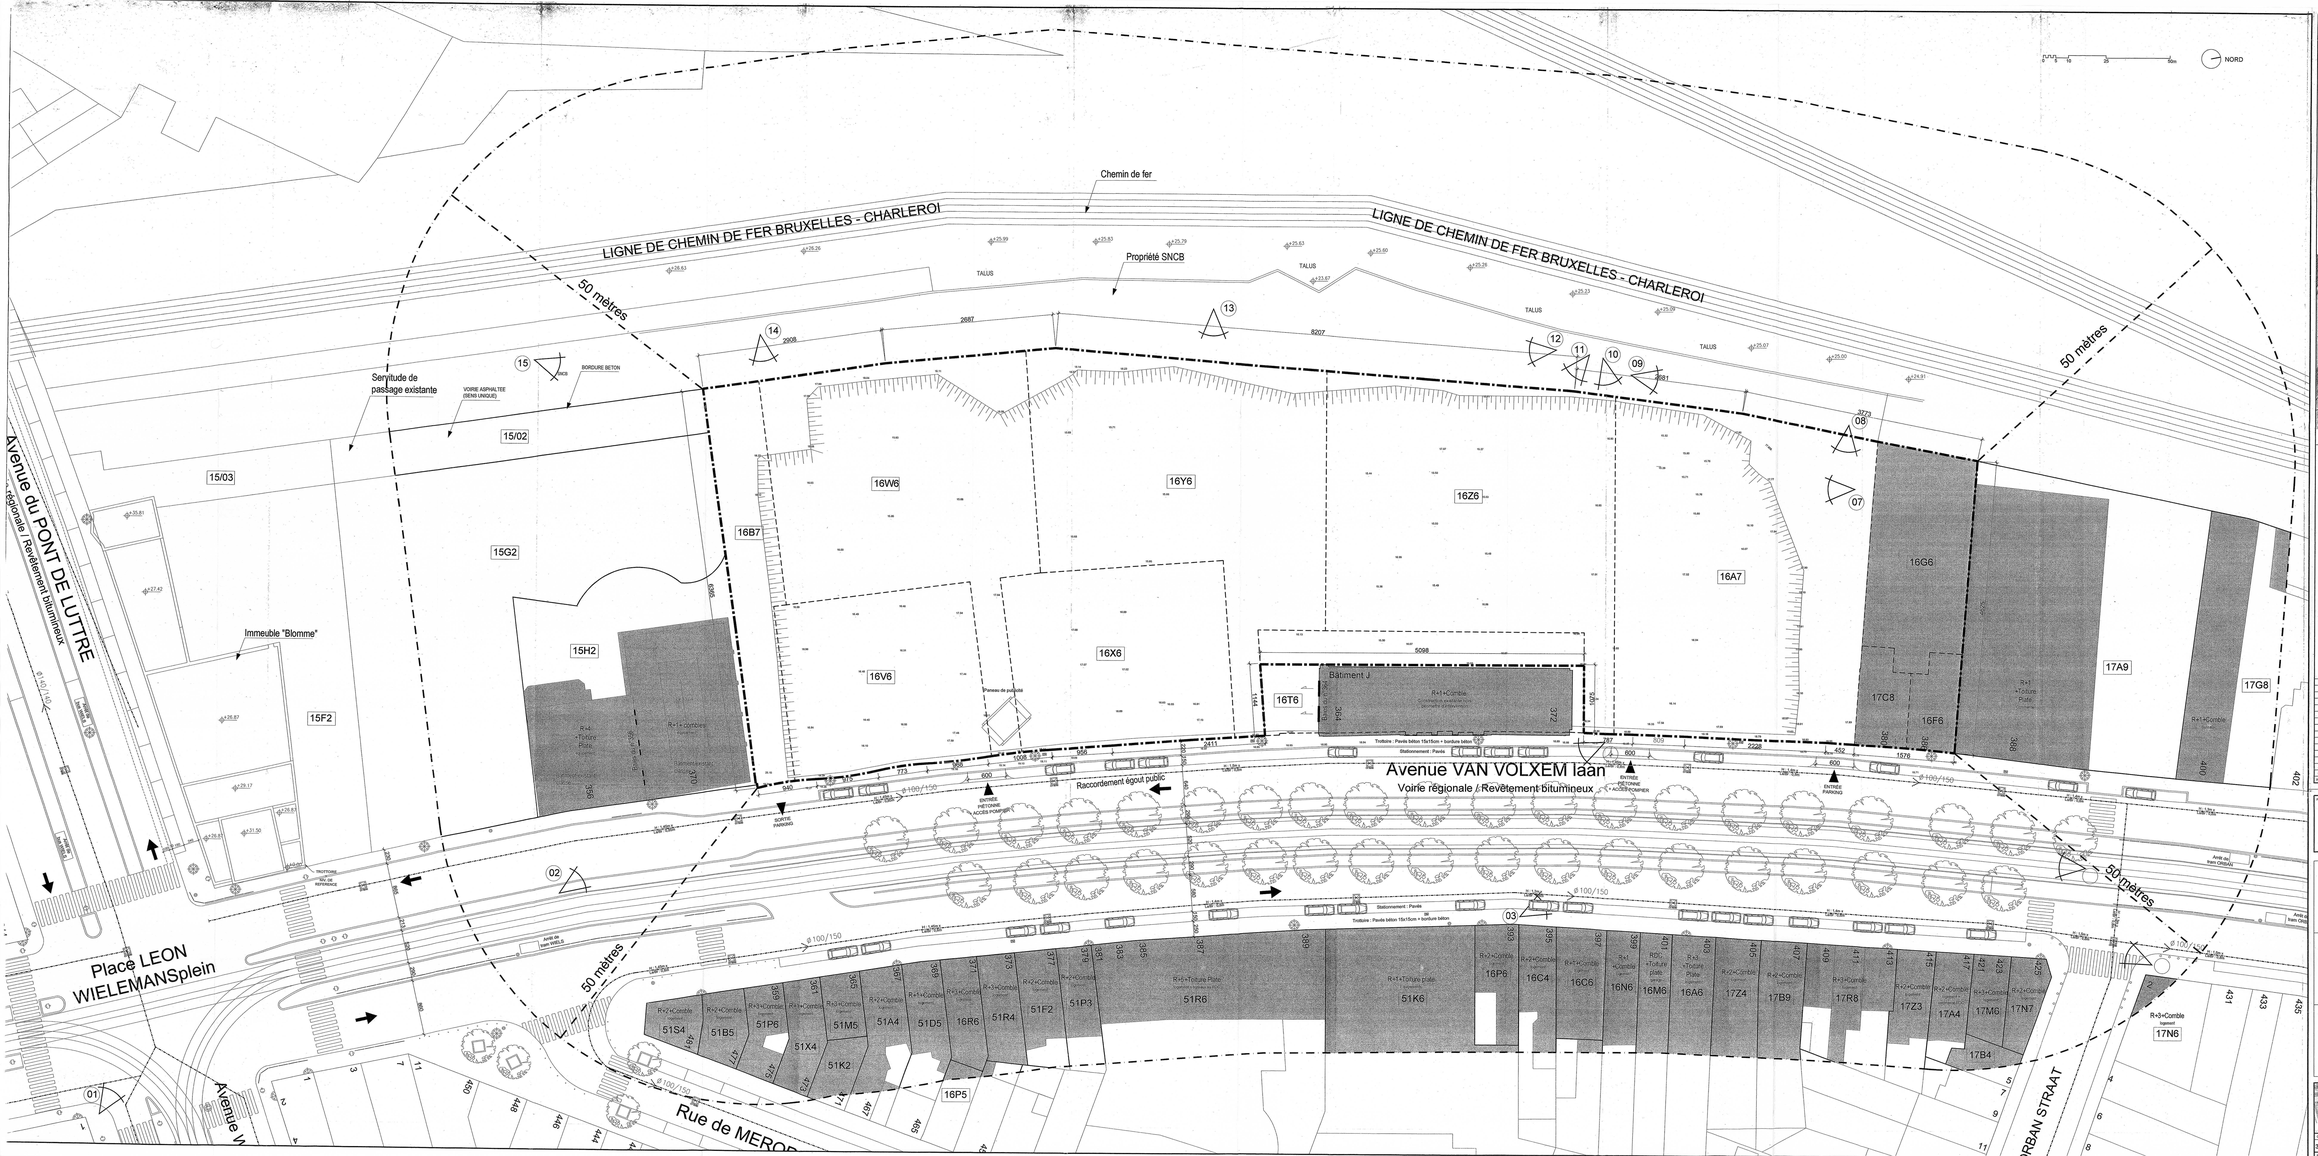

Plan de Localisation NORD

LEGENDE

	ECLAIRAGE PUBLIC EXISTANT
	APPLIQUE PUBLIQUE EXISTANTE
	FEU DE SIGNALISATION EXISTANT
	PANEAU DE BASE EXISTANTS
	BORNE D'AVERTISSEMENT EXISTANTE
	POUBELLE EN PORTE EXISTANTE
	BARRIERE EXISTANTE
	PARAPHRE EXISTANT
	CHAMBRE DE VISITE EXISTANTE
	EXCAVAT EXISTANT
	ARBRE EXISTANT
128.31	NIVEAU PAV EXISTANT
28.10	NIVEAU PROJETE
Ø 100	BORNE INCENDIE PRIVATIS
	LIMITE D'INTERVENTION
16T6	NUMERO DE PARCELLE








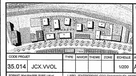

TITRE DU PLAN
PLANS
Plan général d'implantation
Plan de localisation
Situation existante

CODE PROJET	TYPE	NATURE	THEME	ZONE	ECHELLE	AUTEUR	ETAPE		NUMERO	INDICE
35.014	JCX	VVOL			1/200	AVDI	Permis d'urbanisme		E-10.099	A

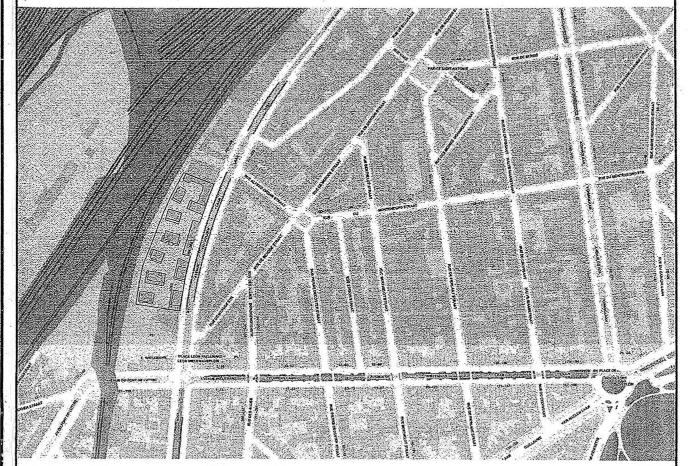

Plan de Localisation — NORD

LEGENDE

IND.	MODIFICATIONS	DATE
A	Complément au PU du 15.02.2016	25.03.2016
Ø	Permis d'urbanisme	15.02.2016

PROJET

COMMUNE DE FOREST
DEMANDE DE PERMIS D'URBANISME

PROJET VAN VOLXEM

Projet mixte comprenant 228 logements, du commerce, des bureaux et des équipements sis 366A - 386, Avenue Van Volxem à Forest

MAITRE DE L'OUVRAGE: JCX IMMO — Pascal Hanique, Administrateur — JCX, Drève du Prieuré, 25, B - 1160 BRUXELLES — Tel : +32 (0)2 660 65 56 — sophie.leclercq@jcx.be - www.jcx.be

ENTREPRISE: CIT BLATON — Avenue Jean Jaurès, 50, B - 1030 BRUXELLES — Tel : +32 (0)2 240 22 11 — mail@citblaton.be - www.citblaton.be

STABILITÉ: CIT BLATON — Avenue Jean Jaurès, 50, B - 1030 BRUXELLES — Tel : +32 (0)2 240 22 11 — mail@citblaton.be - www.citblaton.be

ARCHITECTURE 1: ART & BUILD architect s.a. — Chée. de Waterloo, 255/8, B - 1060 BRUXELLES — Tel : +32 (0)2 538 72 71 — info@artbuild.eu - www.artbuild.eu

ARCHITECTURE 2: ASSAR ARCHITECTS SCIV-SCRL — Ch. de la Hulpe, 181/2, B - 1170 BRUXELLES — Tel : +32 (0)2 676 71 00 — assar@assar.com - www.assar.com

TECHNIQUES SPÉCIALES: SMART GREEN — Rue de Bois Seigneur Isaac, 40/6, B - 1421 Ophain — Tel : +32 (0)2 385 40 87 — info@smartgreen.be - www.smartgreen.be

ARCHITECTURE 3: MSA — BUREAU D'ÉTUDES ET DE PROJETS URBANISME ET ARCHITECTURE — MS-A Architects, Place Eugène Flagey, 7, B - 1050 BRUXELLES — Tel : +32 (0)2 502 81 28 — www.ms-a.be

ARCHITECTURE 4: URBAN PLATFORM — Quai des Charbonnages, 30, B - 1080 BRUXELLES — Tel : +32 (0)2 502 73 28 — mail@urbanplatform.com - www.urbanplatform.com

PAYSAGISME: Landinzicht — LANDINZICHT, Boulevard Emile Jacqmain, 4/6, B - 1080 BRUXELLES — Tel : +32 (0)2 203 03 23 — bjorn@landinzicht.org - www.landinzicht.org

SITUATION

TITRE DU PLAN

PLANS
Plan général d'implantation
Plan de localisation

Situation projetée

CODE PROJET		TYPE	NIV/OR	THEME	ZONE	ECHELLE	AUTEUR	ETAPE	NUMERO DE PLAN	IND.
35.014	JCX.VVOL					1/200	Arch	Permis d'urbanisme	P-10.099	A

FORMAT: 36"+4 (914x2029) SURF: 1.85 m² — LABEL "ENTREPRISE ECO-DYNAMIQUE", CERTIFIÉ PAR BRUXELLES ENVIRONNEMENT - IBGE — DATE: 25.03.2016